



# PODSTAWOWE KIERUNKI ZMIAN FUNKCJONALNO - PRZESTRZENNYCH OBSZARU REWITALIZACJI GMINY STRYKÓW



SKALA 1 : 5 000

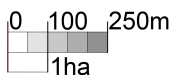

obręb  
STRYKÓW

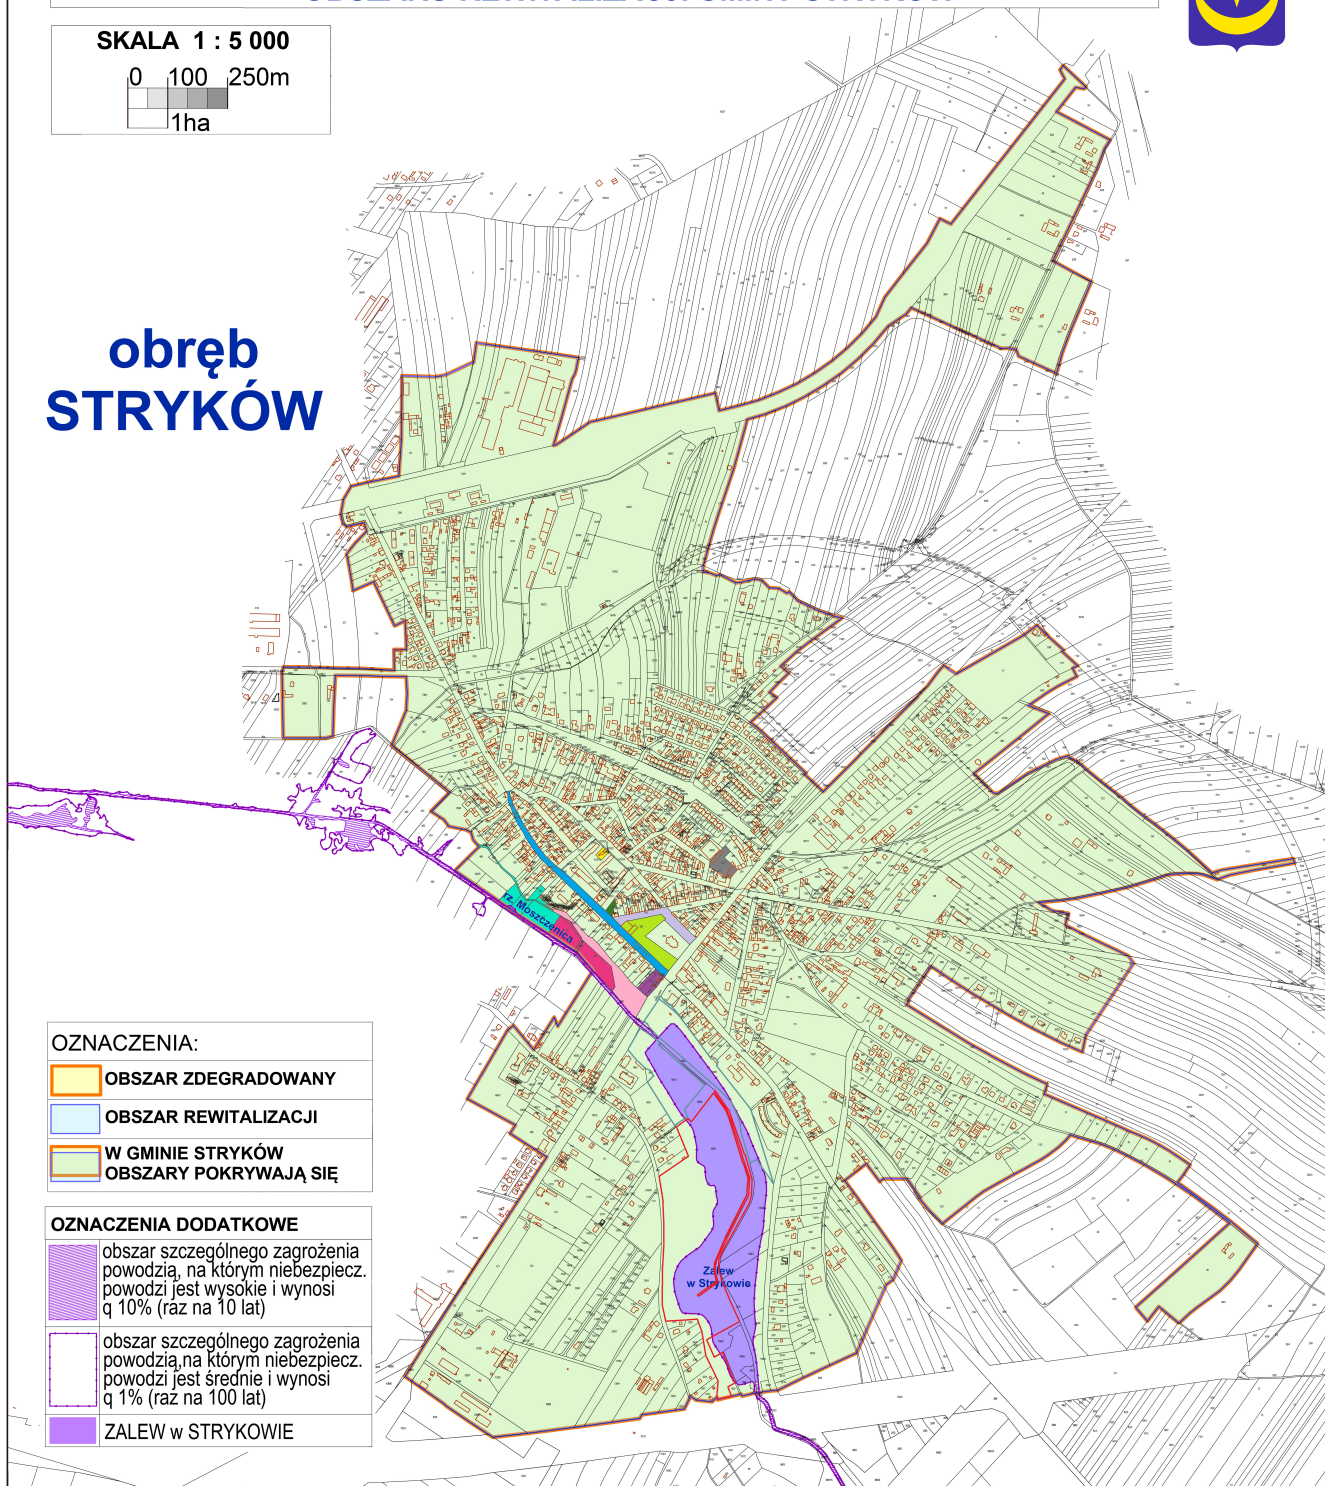

## OZNACZENIA:

OBSZAR ZDEGRADOWANY

OBSZAR REWITALIZACJI

W GMINIE STRYKÓW  
OBSZARY POKRYWAJĄ SIĘ

## OZNACZENIA DODATKOWE

obszar szczególnego zagrożenia  
powodzią, na którym niebezpiecz.  
powodzi jest wysokie i wynosi  
q 10% (raz na 10 lat)

obszar szczególnego zagrożenia  
powodzią, na którym niebezpiecz.  
powodzi jest średnie i wynosi  
q 1% (raz na 100 lat)

ZALEW w STRYKOWIE

# KIERUNKI ZMIAN FUNKCJONALNO - PRZESTRZENNYCH

| PRZEDSIĘWZIĘCIE REWITALIZACYJNE                                                                                         |            |
|---|------------|
| Kompleksowa rewitalizacja miasta Stryków – etap 1                                                                       |            |
| ZADANIE INWESTYCYJNE   | OZNACZENIA |
| Zagospodarowanie i adaptacja pomieszczenia w budynku gminnym na potrzeby kulturalne                                     |            |
| Przebudowa chodnika i zagospodarowanie przestrzeni miejskiej na ul. Kościuszki (od ul. Warszawskiej do ul. Głowackiego) |            |
| Rewitalizacja parku przy kościele w Strykowie                                                                           |            |
| Budowa łężni solankowej w parku miejskim nad rzeką Moszczenicą                                                          |            |
| Przebudowa parkingu przy ul. Warszawskiej w Strykowie, z zastosowaniem nawierzchni przepuszczalnej                      |            |
| Wymiana opraw oświetleniowych na LED w mieście Stryków cz. I                                                            |            |

| PRZEDSIĘWZIĘCIE REWITALIZACYJNE                                                 |            |
|---------------------------------------------------------------------------------|------------|
| Kompleksowa rewitalizacja miasta Stryków – etap 2                               |            |
| ZADANIE INWESTYCYJNE                                                            | OZNACZENIA |
| Modernizacja Placu Łukasńskiego w Strykowie wraz z przystankami komunikacyjnymi |            |
| Zagospodarowanie terenu wokół zalewu poprzez budowę skateparku                  |            |
| Zagospodarowanie zieleni terenu skweru przy ul. Kościuszki                      |            |
| Rozbudowa parku miejskiego nad rzeką Moszczenicą wraz ze strefą zabaw           |            |
| Wymiana opraw oświetleniowych na LED w mieście Stryków cz. II                   |            |

| PRZEDSIĘWZIĘCIE REWITALIZACYJNE                                                         |            |
|-----------------------------------------------------------------------------------------|------------|
| Kompleksowa rewitalizacja miasta Stryków – etap 3                                       |            |
| ZADANIE INWESTYCYJNE                                                                    | OZNACZENIA |
| Modernizacja SP nr 1 w Strykowie                                                        |            |
| Zagospodarowanie terenu przy skrzyżowaniu ul. Warszawskiej z ul. Kościuszki w Strykowie |            |
| Remonty chodników w Strykowie                                                           |            |